


Annexe 7 - Plan des ouvrages

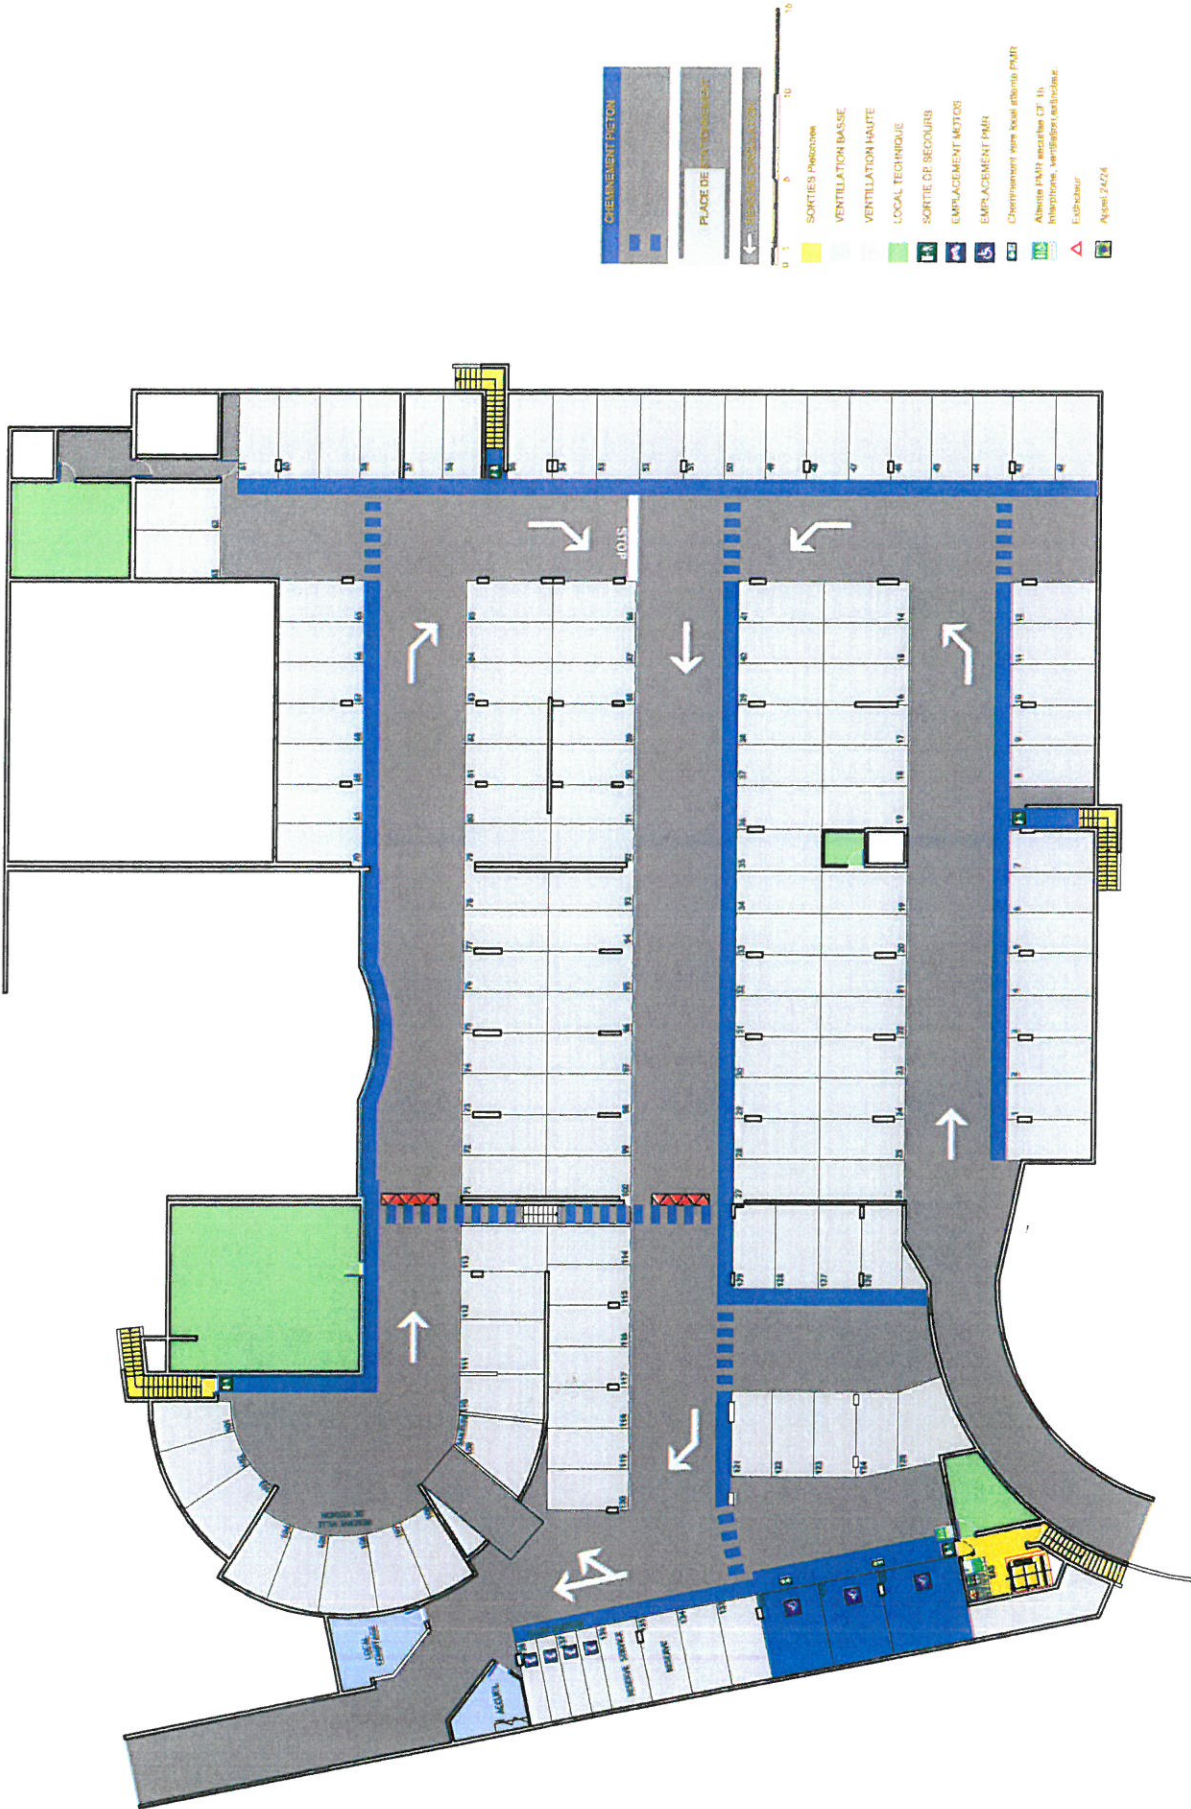

CIRCULATION PIETON

PLACE DE STATIONNEMENT

VENTILATION BASSE

VENTILATION HAUTE

LOCAL TECHNIQUE

SORTIE DE SECOURS

EMPLACEMENT PMR

EMPLACEMENT PMR

Cheminement avec local abrité PMR

Abri PMR accolé CF 15

Interphone - ventilation extérieure

Escalier

Appel 24/24

0 5 10 15

SORTIES PÉDESTRES